

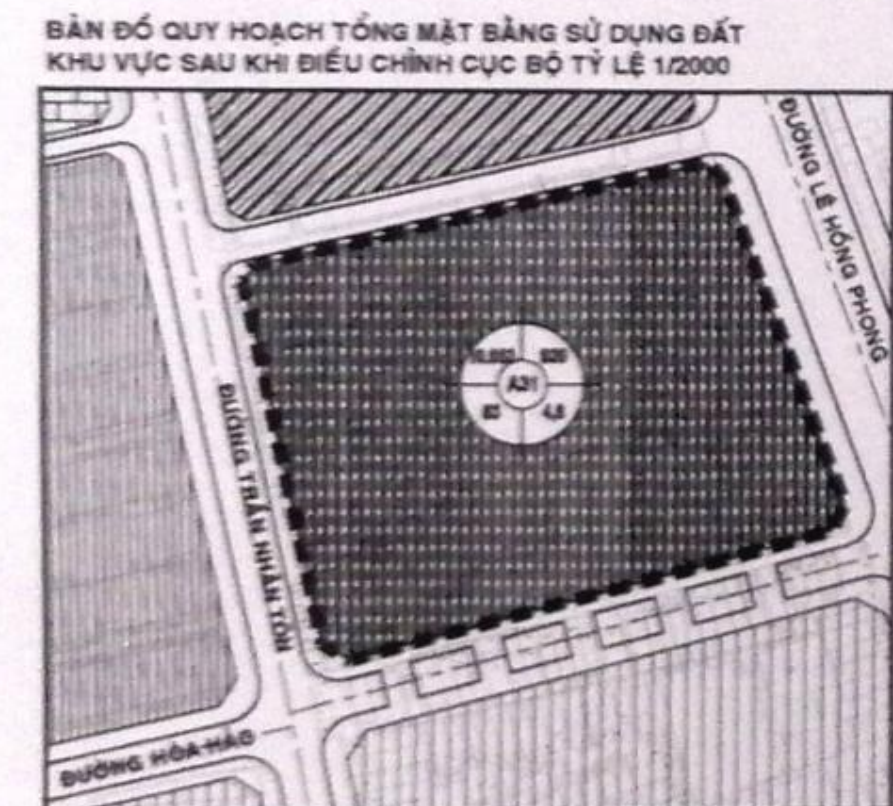
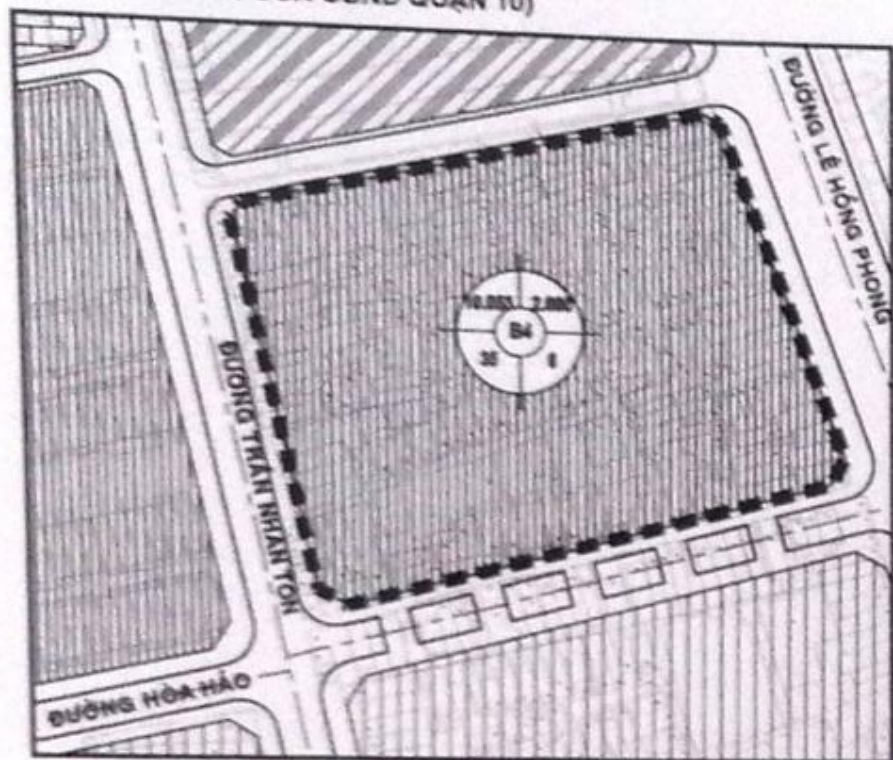


THÀNH PHỐ HỒ CHÍ MINH - QUẬN 10  
**ĐIỀU CHỈNH CỤC BỘ QUY HOẠCH CHI TIẾT XÂY DỰNG ĐÔ THỊ TỶ LỆ 1/2000**  
**KHU DÂN CƯ LIÊN PHƯỜNG 2,3,4,9,10,11 QUẬN 10**

TRÍCH BẢN ĐỒ QUY HOẠCH TỔNG MẶT BẰNG SỬ DỤNG ĐẤT  
 KHU VỰC ĐIỀU CHỈNH CỤC BỘ TỶ LỆ 1/2000  
 ĐƯỢC DUYỆT THEO QUYẾT ĐỊNH SỐ 8007/QĐ-UBND  
 NGÀY 30/12/2009 CỦA UBND QUẬN 10)

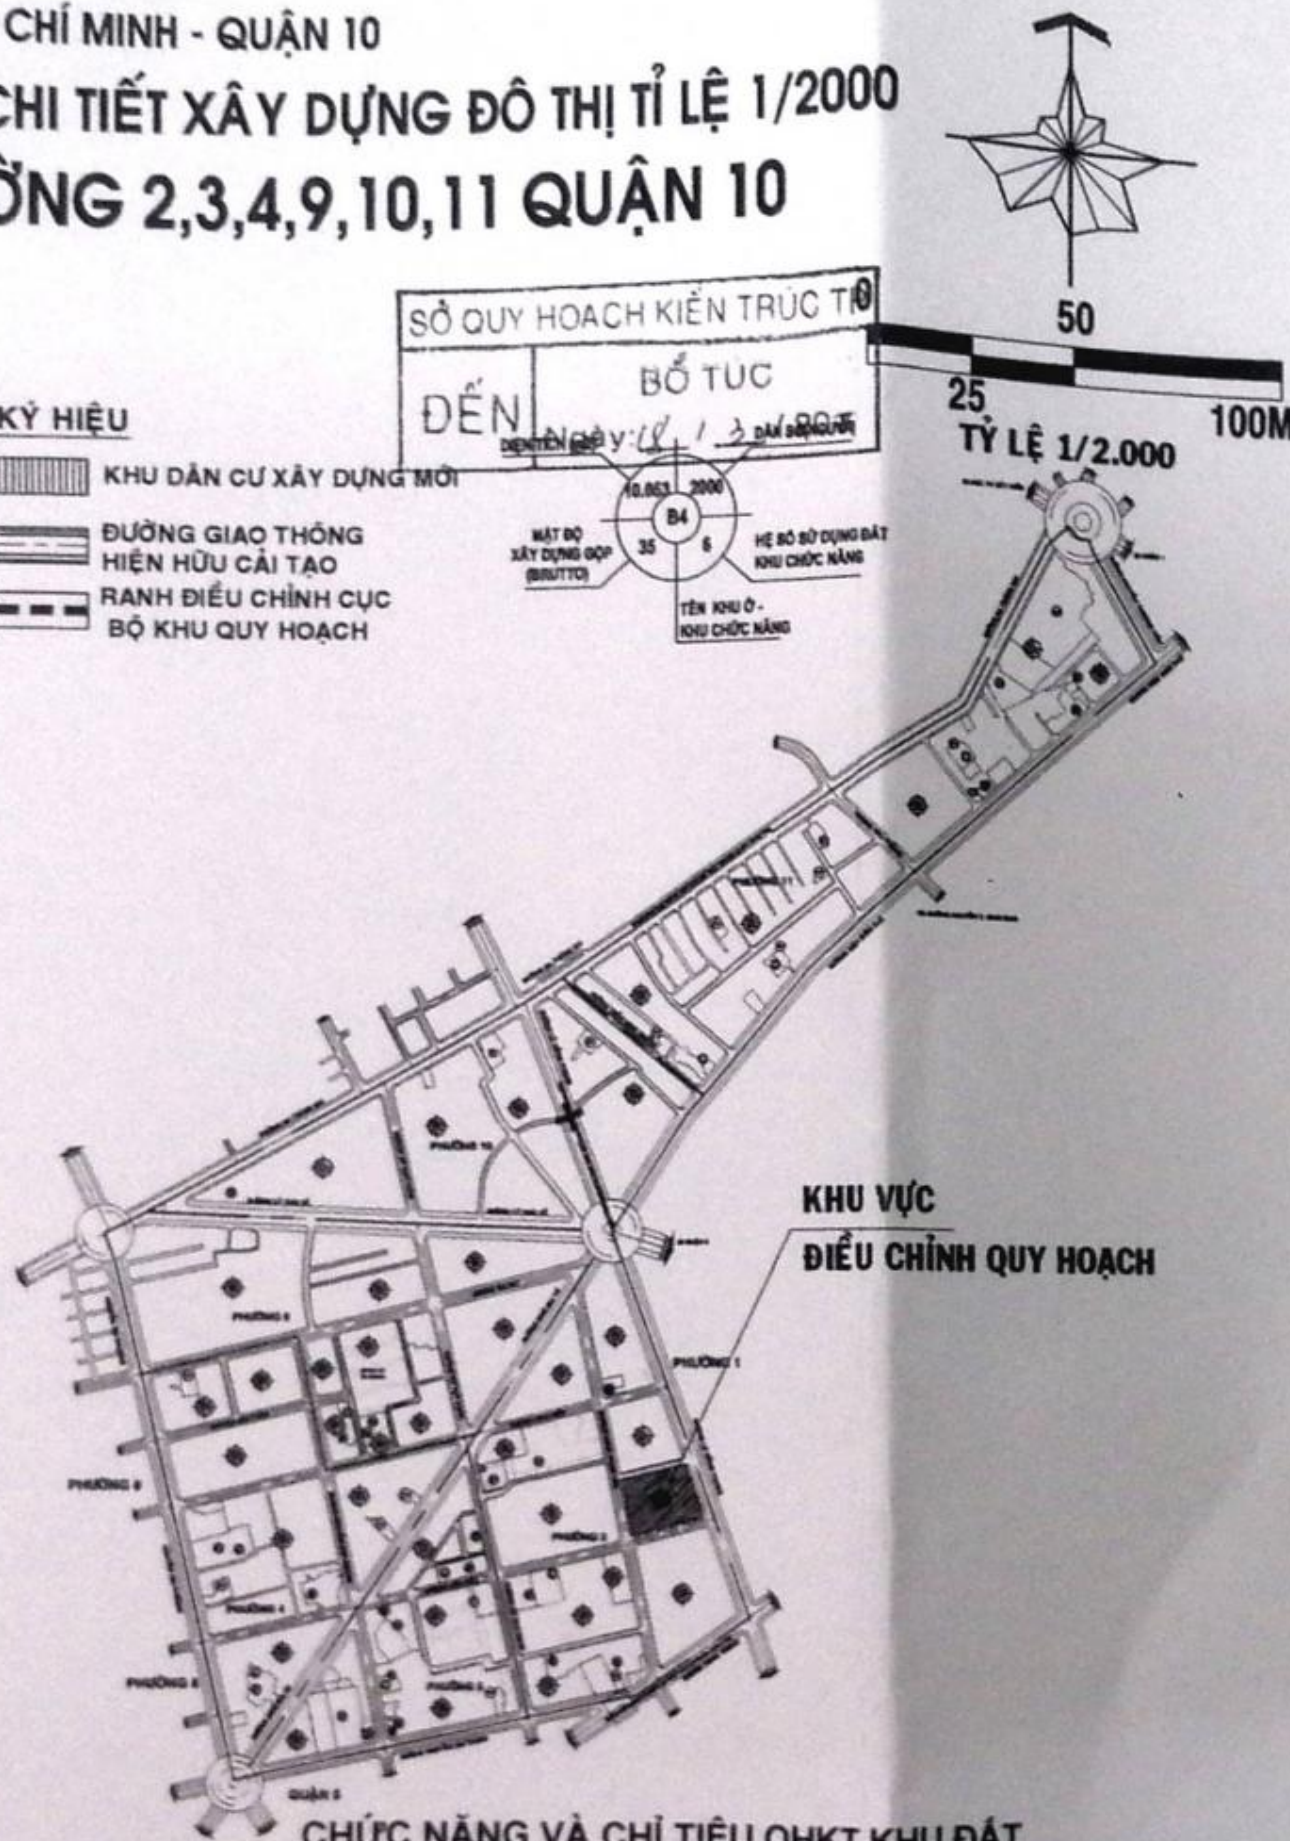

**KÝ HIỆU**  
 [Symbol] KHU DÂN CƯ XÂY DỰNG MỚI  
 [Symbol] ĐƯỜNG GIAO THÔNG HIỆN HỮU CẢI TẠO  
 [Symbol] RANH ĐIỀU CHỈNH CỤC BỘ KHU QUY HOẠCH


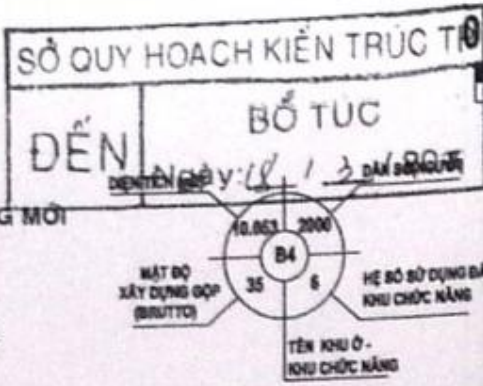


**KHU VỰC ĐIỀU CHỈNH QUY HOẠCH**

**CHỨC NĂNG VÀ CHỈ TIÊU QHKT KHU ĐẤT**

	THEO QHCT (QHPK) TỶ LỆ 1/2000 KHU DÂN CƯ LIÊN PHƯỜNG 2,3,4,9,10,11 QUẬN 10 ĐƯỢC PHÉ DUYỆT (QUYẾT ĐỊNH SỐ 8007/QĐ-UBND NGÀY 30/12/2009 CỦA UBND QUẬN 10)	SAU KHI ĐIỀU CHỈNH CỤC BỘ QUY HOẠCH
KÝ HIỆU	B4	A31
CHỨC NĂNG SỬ DỤNG ĐẤT	ĐẤT Ở XÂY DỰNG MỚI	ĐẤT NHÓM NHÀ Ở MIỀN NÚI
DIỆN TÍCH (ha)	1,063	1,063
DÂN SỐ (NGƯỜI)	2000	920
TẦNG CAO (TẦNG)	3 - 25	3 - 7
MẬT ĐỘ XÂY DỰNG (%)	35	83
HỆ SỐ SỬ DỤNG ĐẤT (LẦN)	6	4,8

**KÝ HIỆU**  
 [Symbol] ĐẤT NHÓM NHÀ Ở  
 [Symbol] ĐƯỜNG GIAO THÔNG HIỆN HỮU CẢI TẠO  
 [Symbol] RANH ĐIỀU CHỈNH CỤC BỘ KHU QUY HOẠCH

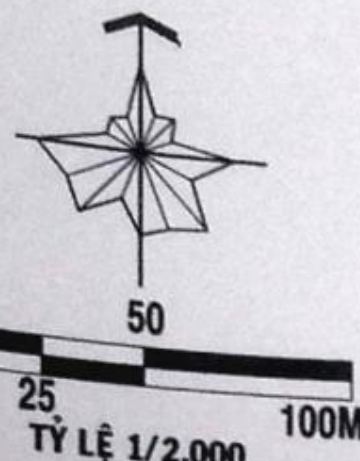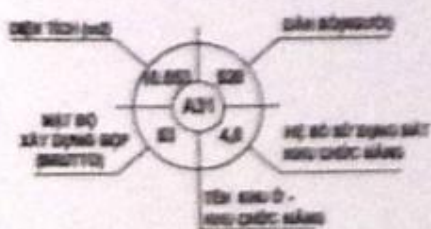

ỦY BAN NHÂN DÂN TP. HỒ CHÍ MINH

CƠ QUAN PHÊ DUYỆT: ỦY BAN NHÂN DÂN TP.HCM  
 KÈM THEO QUYẾT ĐỊNH SỐ... NGÀY... THÁNG... NĂM...  
 CHẤP THUẬN THIẾT KẾ  
 Theo QĐ: 2805/QĐ-UBND  
 Ngày: 06/1/2020

CƠ QUAN THẨM ĐỊNH: SỞ QUY HOẠCH-KIẾN TRÚC TP.HCM  
 KÈM THEO TỜ TRÌNH SỐ... NGÀY... THÁNG... NĂM...  
 GIÁM ĐỐC SỞ QUY HOẠCH-KIẾN TRÚC TP.HCM

CƠ QUAN THỎA THUẬN: ỦY BAN NHÂN DÂN QUẬN 10  
 KÈM THEO CÔNG VĂN SỐ... NGÀY... THÁNG... NĂM...  
 KT. CHỦ TỊCH PHÓ CHỦ TỊCH

CHỦ ĐẦU TƯ: BAN QUẢN LÝ DỰ ÁN ĐẦU TƯ XÂY DỰNG KHU VỰC QUẬN 10  
 KÈM THEO TỜ TRÌNH SỐ... NGÀY... THÁNG... NĂM...  
 GIÁM ĐỐC

CÔNG TRÌNH - ĐỊA ĐIỂM: ĐIỀU CHỈNH CỤC BỘ QUY HOẠCH CHI TIẾT XÂY DỰNG ĐÔ THỊ TỶ LỆ 1/2000 KHU DÂN CƯ LIÊN PHƯỜNG 2,3,4,9,10,11 QUẬN 10

TÊN BẢN VẼ: BẢN ĐỒ QUY HOẠCH TỔNG MẶT BẰNG SỬ DỤNG ĐẤT

BẢN VẼ: DCCB	GIẤY: A3	TỶ LỆ: 1/2000	NGÀY: 02/2020
THỂ HIỆN	KTS. PHẠM VIỆT QUANG		
THIẾT KẾ	KTS. PHẠM VIỆT QUANG		
CHỦ TRÌ	KTS. NGUYỄN HOÀI THANH		
QL. KỸ THUẬT	KTS. NGUYỄN NGỌC TRƯỜNG VŨ		

GIÁM ĐỐC KTS. PHAN THỊ NGỌC DUNG

CÔNG TY TNHH QUY HOẠCH - KIẾN TRÚC S.P.A  
 ĐỊA CHỈ: 232/166 VÕ THỊ SÁU Q.3, TP HCM, TEL: (08) 9.321.633 FAX: (08) 9.321.633

TÊN CÔNG TRÌNH - ĐIỀU CHỈNH CỤC BỘ QHCT XÂY DỰNG ĐÔ THỊ TỶ LỆ 1/2000 KHU DÂN CƯ LIÊN PHƯỜNG 2,3,4,9,10,11 QUẬN 10  
 TÊN BẢN VẼ: BẢN ĐỒ QUY HOẠCH TỔNG MẶT BẰNG SỬ DỤNG ĐẤT